



# COMUNE DI CALANNA

Provincia di Reggio Calabria

Tel. 0965/742012 – Fax 0965/742464 – C.F. 00256490806

E-mail: [tecnico@comune.calanna.rc.it](mailto:tecnico@comune.calanna.rc.it) PEC [tecnico.calanna@asmepec.it](mailto:tecnico.calanna@asmepec.it)

Sito-web [www.comune.calanna.rc.it](http://www.comune.calanna.rc.it)

## UFFICIO PER LE ESPROPRIAZIONI

OGGETTO:

Espropriazione per causa di pubblica utilità - Immissione in possesso e redazione dello stato di consistenza degli immobili espropriati in località Villa Mesa di proprietà Demanio dello Stato e all'istituto per lo sviluppo Edilizio di Catanzaro Ente Gestore per l'esecuzione dei lavori di ampliamento dell'imbocco Nord della Traversa via Imperio Inferiore

– foglio 02 particella 1196  
natura Ente Urbano suolo edificabile

### PREMESSO

- CHE per l'esecuzione dei lavori in oggetto il Responsabile dell'Area Tecnica per le espropriazioni ha adottato il decreto di esproprio n. 01 in data 27.09.2016, degli immobili suindicati;
- CHE per l'esecuzione dei lavori in oggetto il Responsabile dell'Area Tecnica con propria determina n. 67 in data 25.07.2016 ha determinato in via provvisoria l'indennità di espropriazione;
- CHE lo stesso Responsabile dell'Area Tecnica in data 28.09.2016, ha avvisato gli interessati della esecuzione del decreto mediante svolgimento delle operazioni di immissione in possesso e di redazione degli stati di consistenza degli immobili di cui trattasi;

Tutto ciò premesso,

L'anno duemilasedici il giorno 21 ( ventuno ) del mese di ottobre il sottoscritto Geom. Labocchetta Salvatore Responsabile dell'Area Tecnica del Comune di Calanna si è recato in località Frazione Villa Mesa di Calanna Via Imperio Inferiore del Comune di Calanna ed ivi alla presenza / in assenza de..... proprietari..... Sig. .... rappresentati dai Sig.ri ..... ed in presenza dei testimoni Sig.ri SCARFONE ROSARIO nat. a CALANNA il 1-5-1965, e GIUSTRA ORAZIO, nat. a REGGIO CALABRIA il 25-08-73

sulla scorta delle planimetrie di progetto e delle mappe catastali, e della planimetria allegata al verbale di presa di possesso dell'area, riconosciuta esatta dagli intervenuti, ha proceduto ad immettersi nel possesso, per conto del soggetto rappresentato, dei beni di cui appresso dopo aver proceduto all'accertamento della consistenza del fondo, che, dalle misurazioni e dai rilevamenti effettuati in sede di redazione del verbale di

immissione in possesso, le cui operazioni sono state effettuate in concomitanza con quelle relative al presente verbale, è risultato di mq. 9,00;

Si tratta di terreno di cui fa parte la seguente particella catastale di estensione e coltura che qui di seguito si precisano:

partic. 1196 mq. totali 2931,00, mq. da occupare 65,65 . coltura in atto ente urbano

Gli alberi che ricadono nel perimetro occupato sono: .....

Sull'area insistono le seguenti opere: *Garage da demolire* .....

Il lotto non è recintato / è recintato con *particolarmente vecchio con chi e rete metallica* .....

Confina: *Subecella Anselmo, Via. Ruffa Angelo-ATERP su due lati -* .....


Altre particolarità dell'area: .....

Il Sig. */* dichiara .....

Del che si è redatto il presente verbale che, previa lettura e conferma, viene sottoscritto.

I proprietari

I testimoni

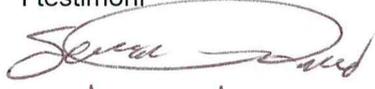

Il tecnico rilevatore



**Progetto Esecutivo per la realizzazione dell'ampliamento  
dell'imbocco nord della strada comunale - Trav. Via Imperio  
Inferiore - Villamesa di Calanna (RC)**



Comune di Calanna

**Tavola E.5**

**CONTENUTI DELLA TAVOLA**

Planimetria Zone da Acquisire

Responsabile del Procedimento  
*Geom. Salvatore Labocchetta*

SCALA 1:200

AGGIORNAMENTI: 0


DATA: APRILE 2016

Progettista \_\_\_\_\_

*Geom. Salvatore Labocchetta*





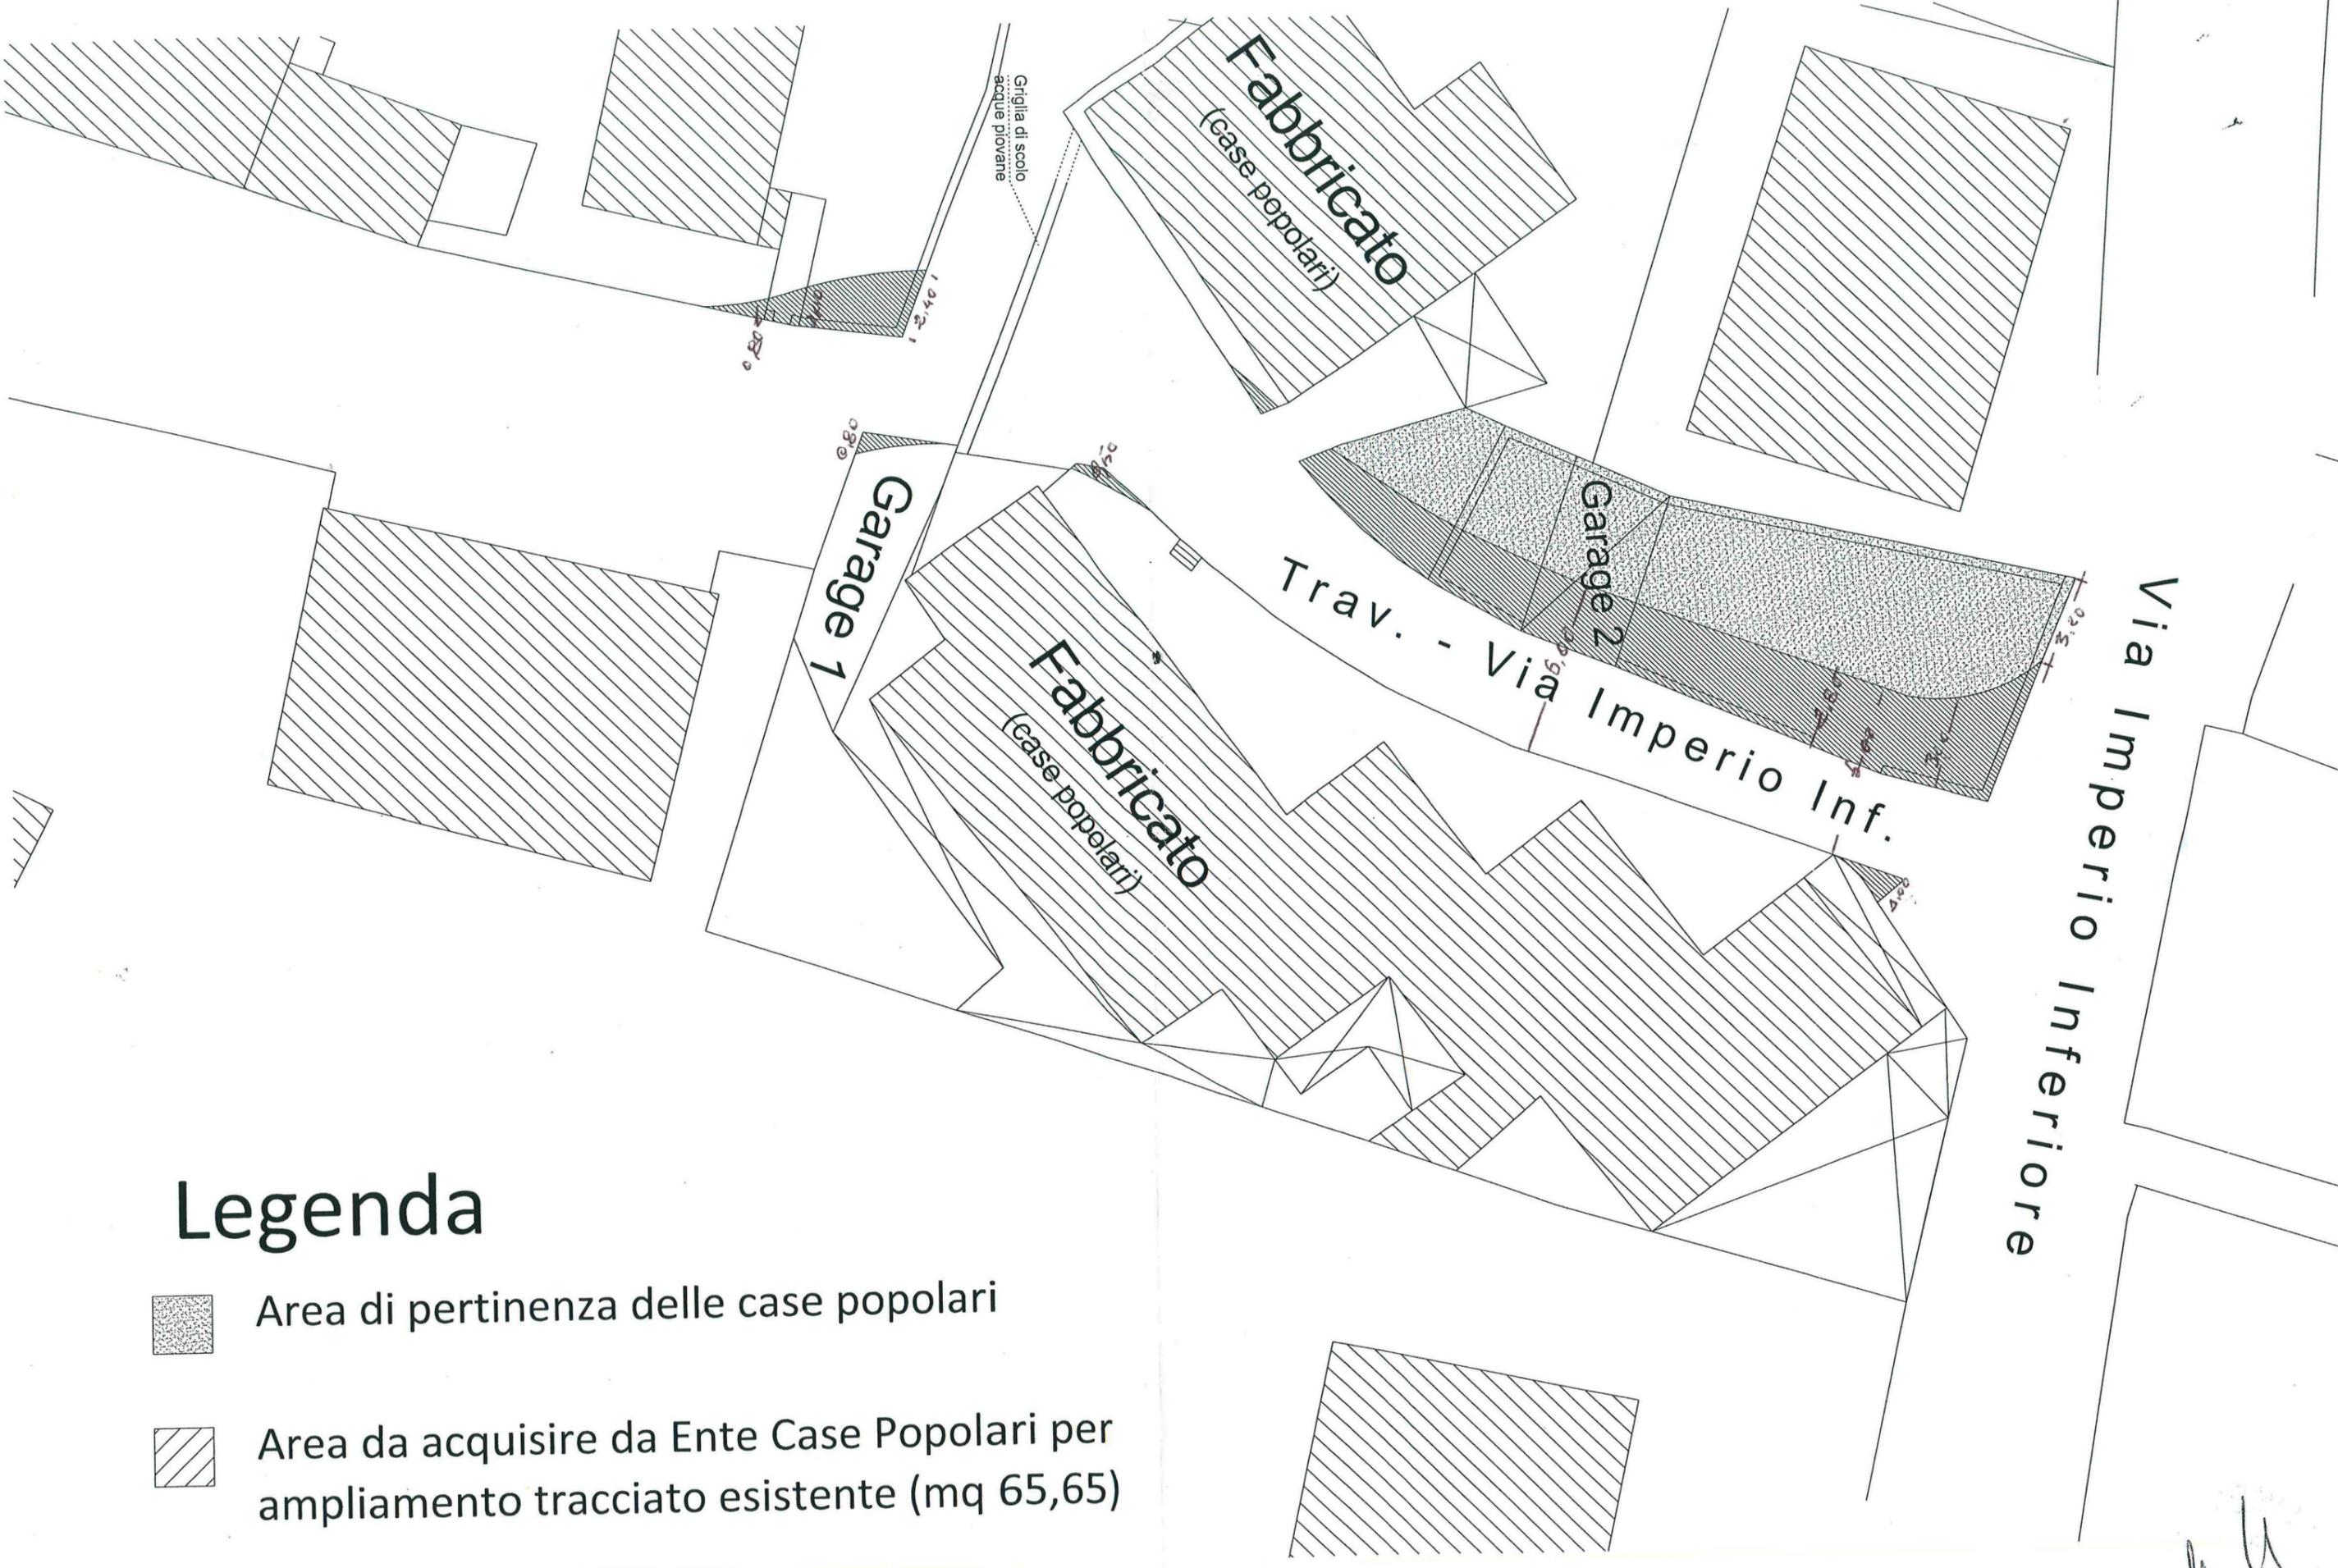

# Legenda

- 
 Area di pertinenza delle case popolari
- 
 Area da acquisire da Ente Case Popolari per ampliamento tracciato esistente (mq 65,65)
- 
 Area da acquisire da privati (mq 9,00)

*Handwritten signature or initials*